Planta
Escala - 1/50

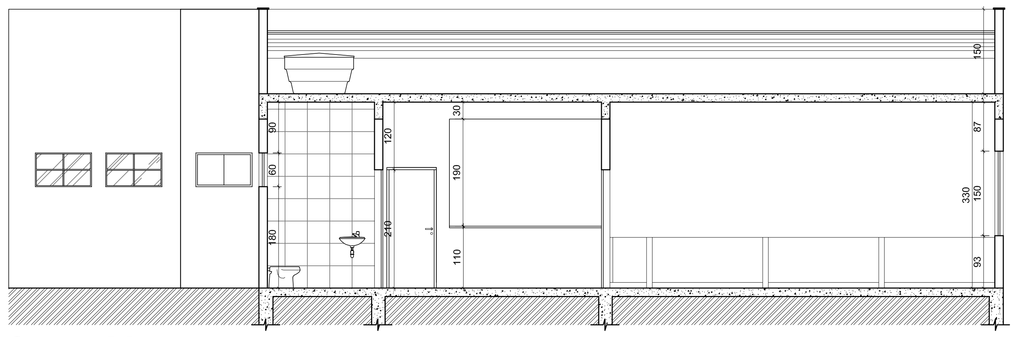

Corte - AA
Escala - 1/50

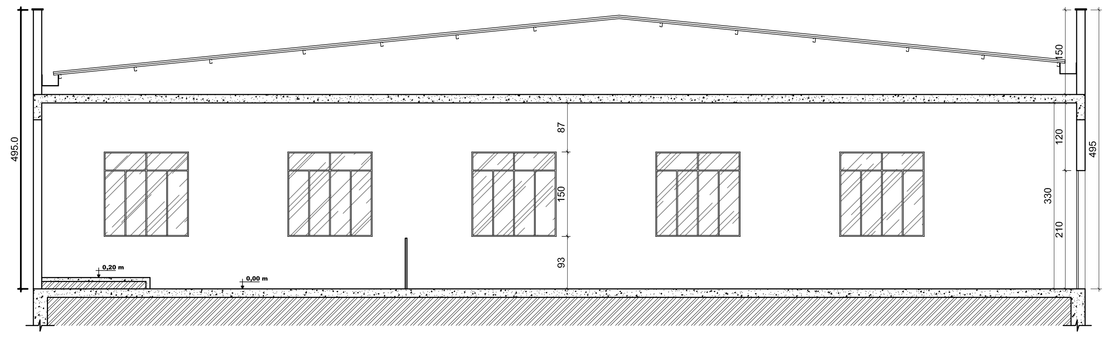

Corte - BB
Escala - 1/50

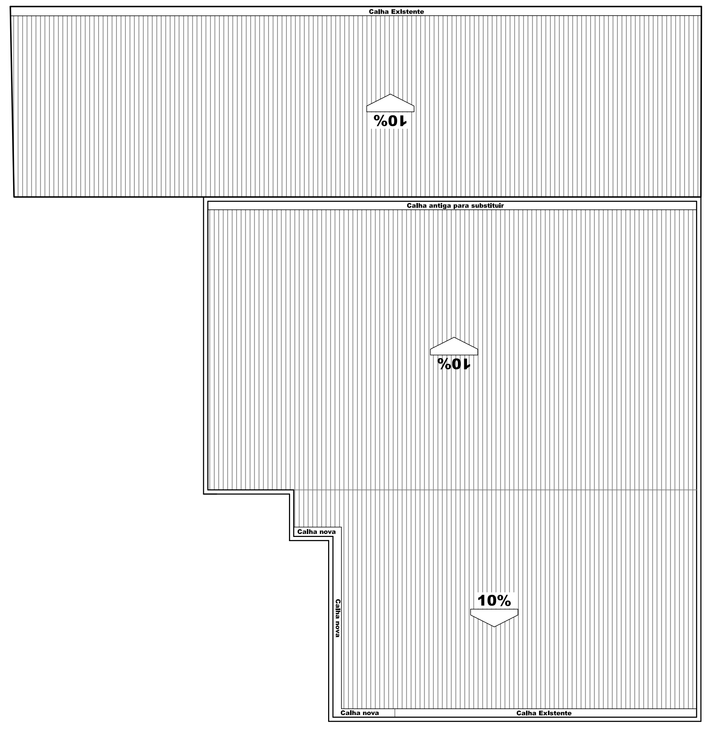

Cobertura
Escala - 1/100

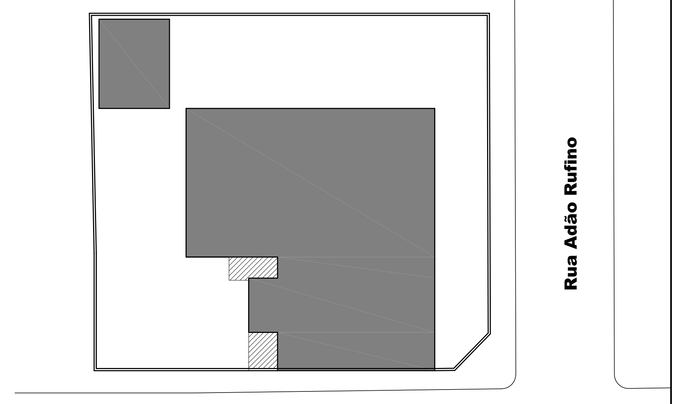

Situação
Escala - 1/200

Legenda
- Área Existente
- Área a construir

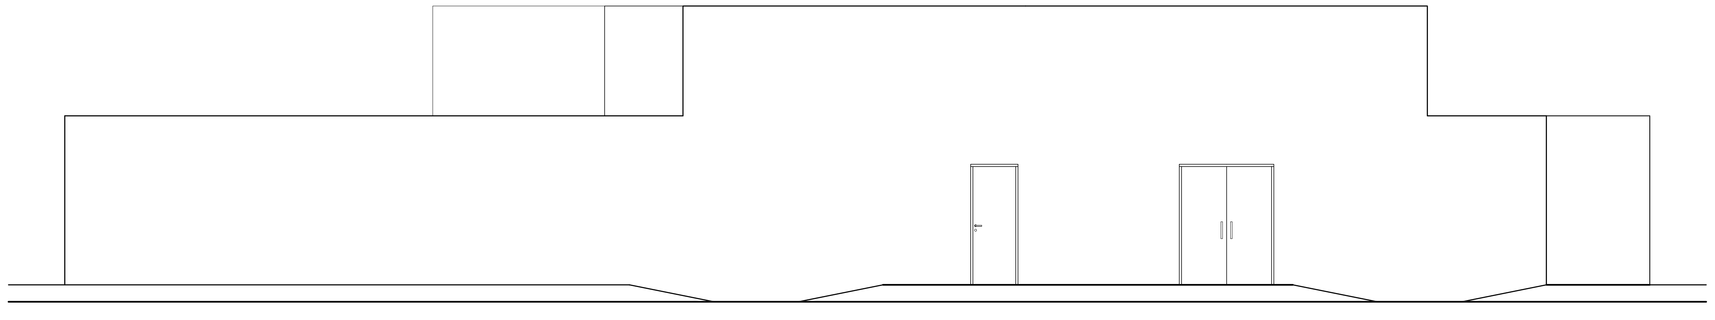

Fachada
Escala - 1/50

Memorial Técnico

Especificações básicas de materiais:

Piso

1 - Porcelanato 60x60 cor branco.

2 - Granilite 100x100 lavado tipo fulget.

Paredes

1 - Pintura acrílica cor branco até o teto.

2 - Azulejo 20x20 cor branca até o teto.

Teto

1 - Pintura acrílica PVA cor branco.

2 - Telhado Aparente.

Observações:

01 - Os rodapés serão de cerâmica, deverão ser alinhados com as paredes e terão altura de 10 cm.

02 - A Instalação sanitária de público, adaptados para deficientes físicos, foram dimensionados conforme NBR 9050 da ABNT.

Para Uso da Prefeitura

Aprovação

Para Uso do Requerente

Responsável Técnico: José Magno Sarmento
Engenheiro Civil e Engenheiro de Segurança do Trabalho
Assinado digitalmente por José Magno Sarmento
Data: 2024-05-16 16:30:07
CREA/MG: 32.278/D

Proprietário: Câmara Municipal de Novorizonte
CPF/CNPJ: 02.956.453/0001-11

Título: Projeto de Ampliação e Adequação
Coeficiente Aproveitamento: 0,4663

Uso: Poder Legislativo de Novorizonte
Taxa Ocupação: 46,63 %
Escala: Indicadas

Conteúdo: Planta, Cortes, Fachada e Situação
Zona:
Data: 16-05-2024

Endereço Lote: Rua José de Almeida, 904 - Novorizonte/MG
Quadra:
Bairro: Centro
Folha: 01/01

Áreas: Construção Existente - 315,40 m² - Ampliação - 11,84 m²
Construção - 327,24 m² - Terreno - 701,77 m²

Projeto

A0 — 841X1189